

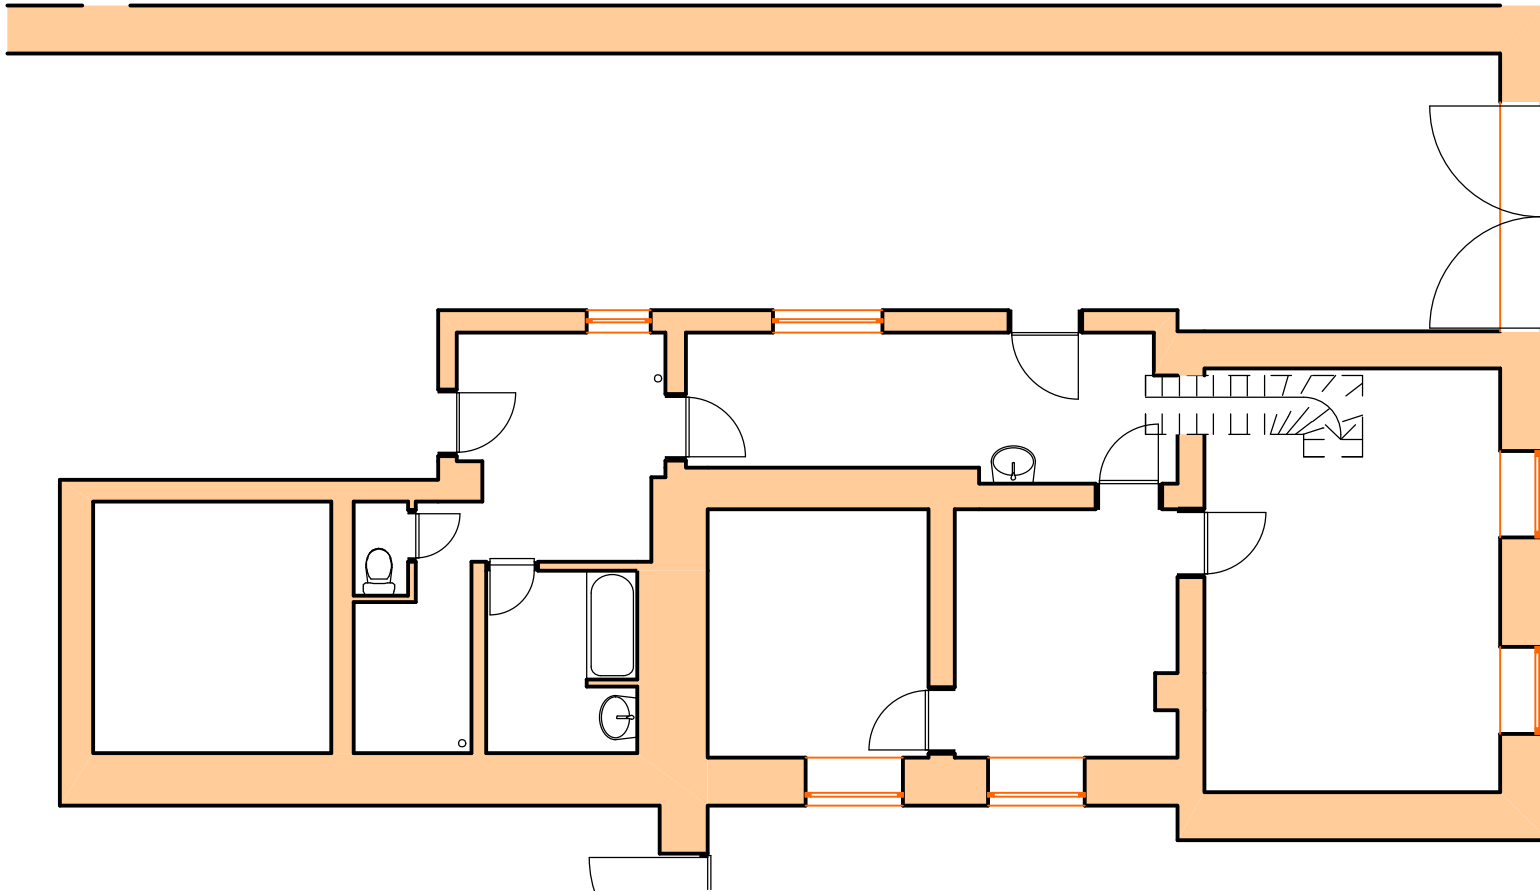


varianta 1

PŮDORYS 1.NP MĚŘÍTKO 1:100

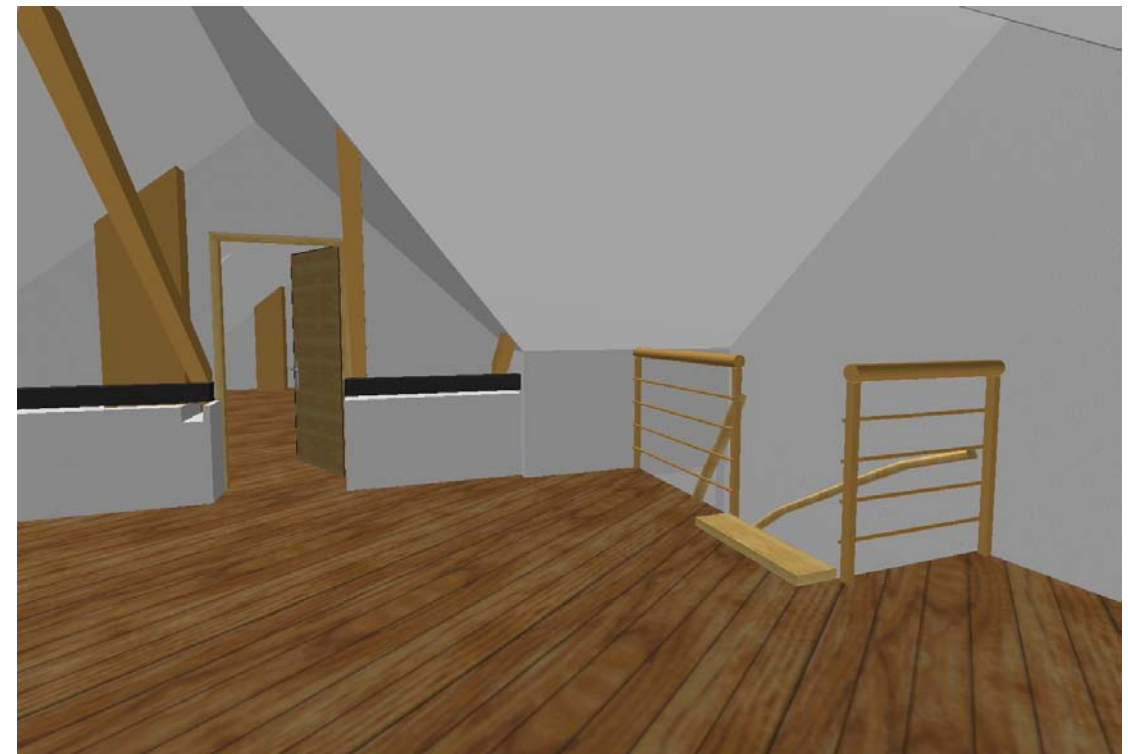


PŮDORYS 2.NP MĚŘÍTKO 1:100

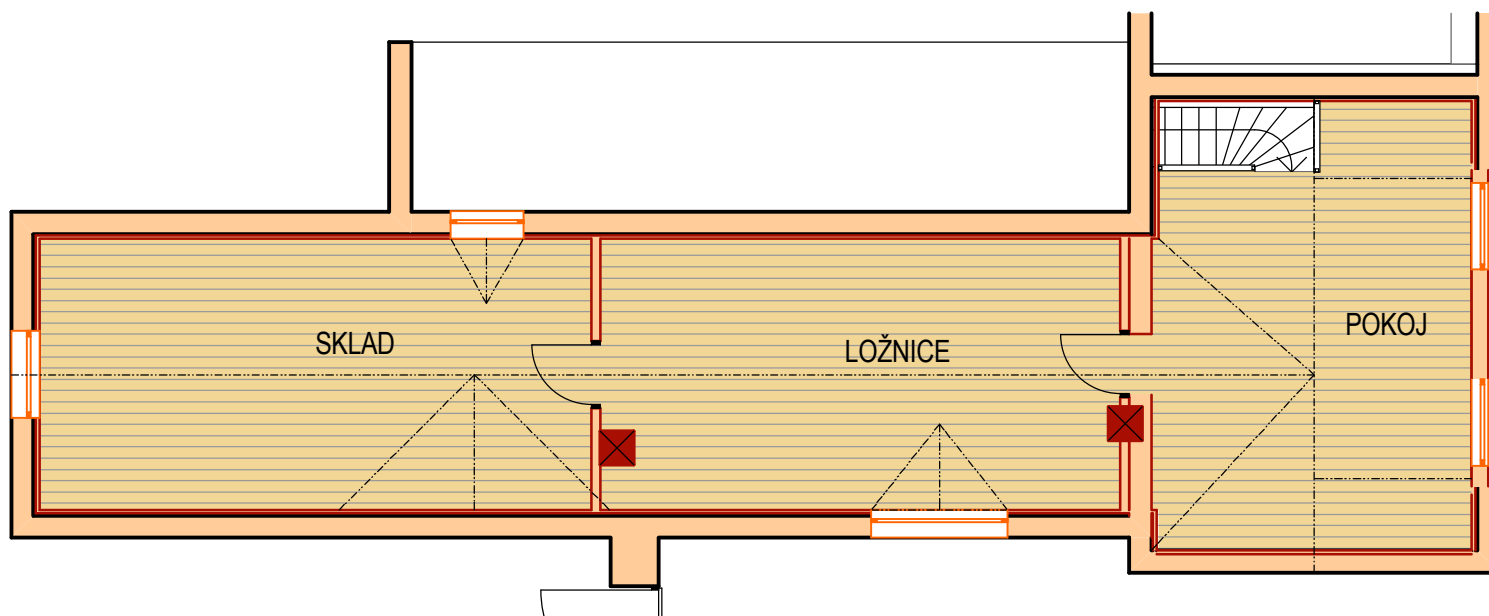

varianta 1


PŮDORYS 1.NP MĚŘÍTKO 1:100

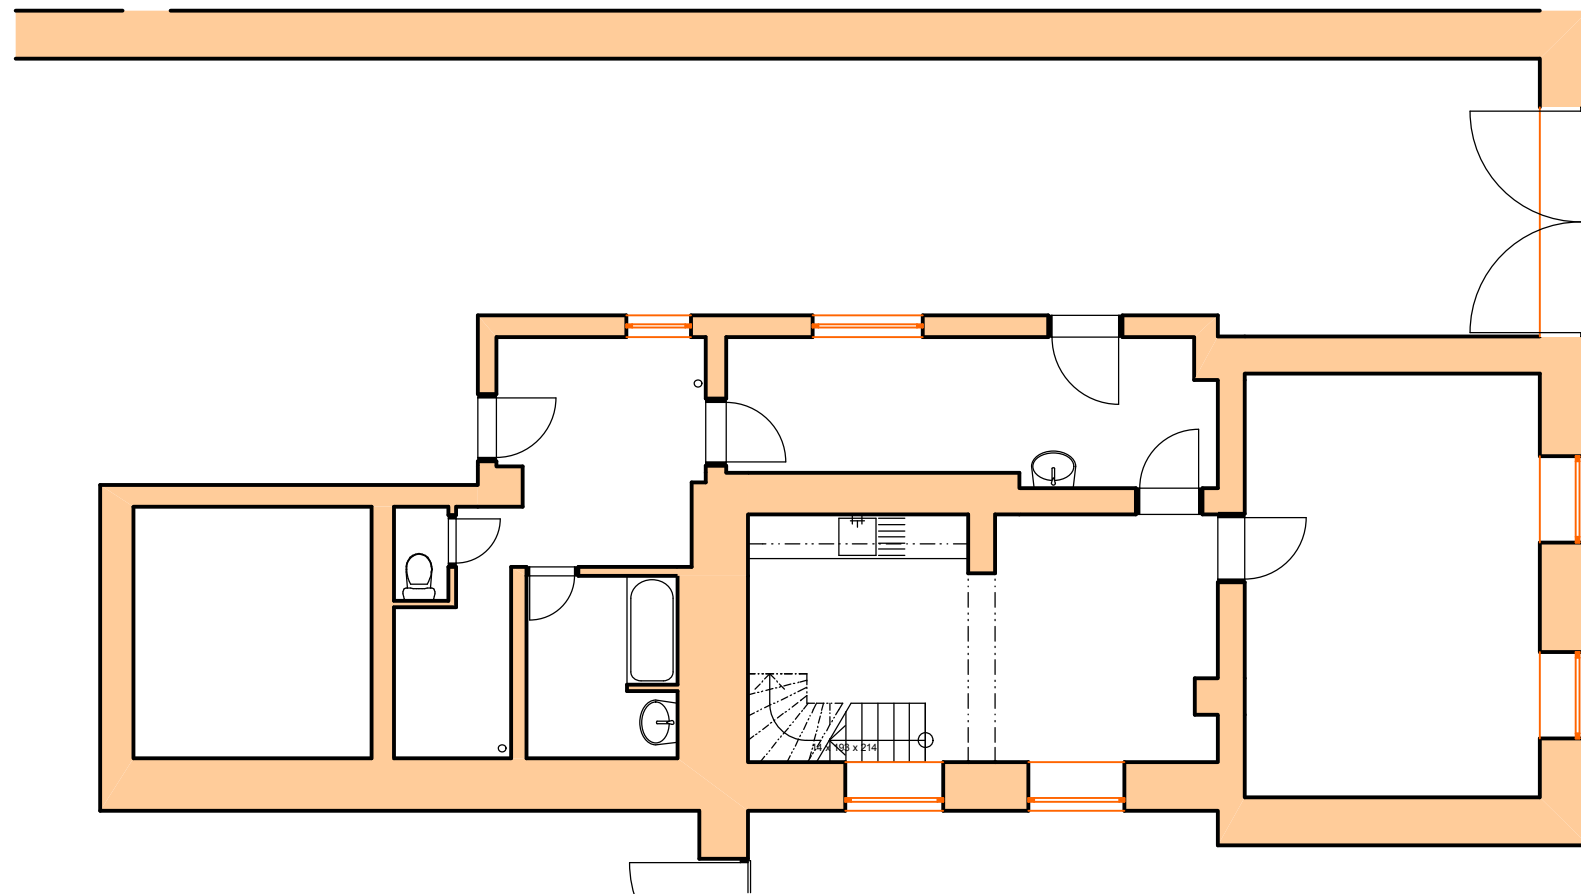


POHLED LOŽNICE



PŮDORYS 2.NP MĚŘÍTKO 1:100


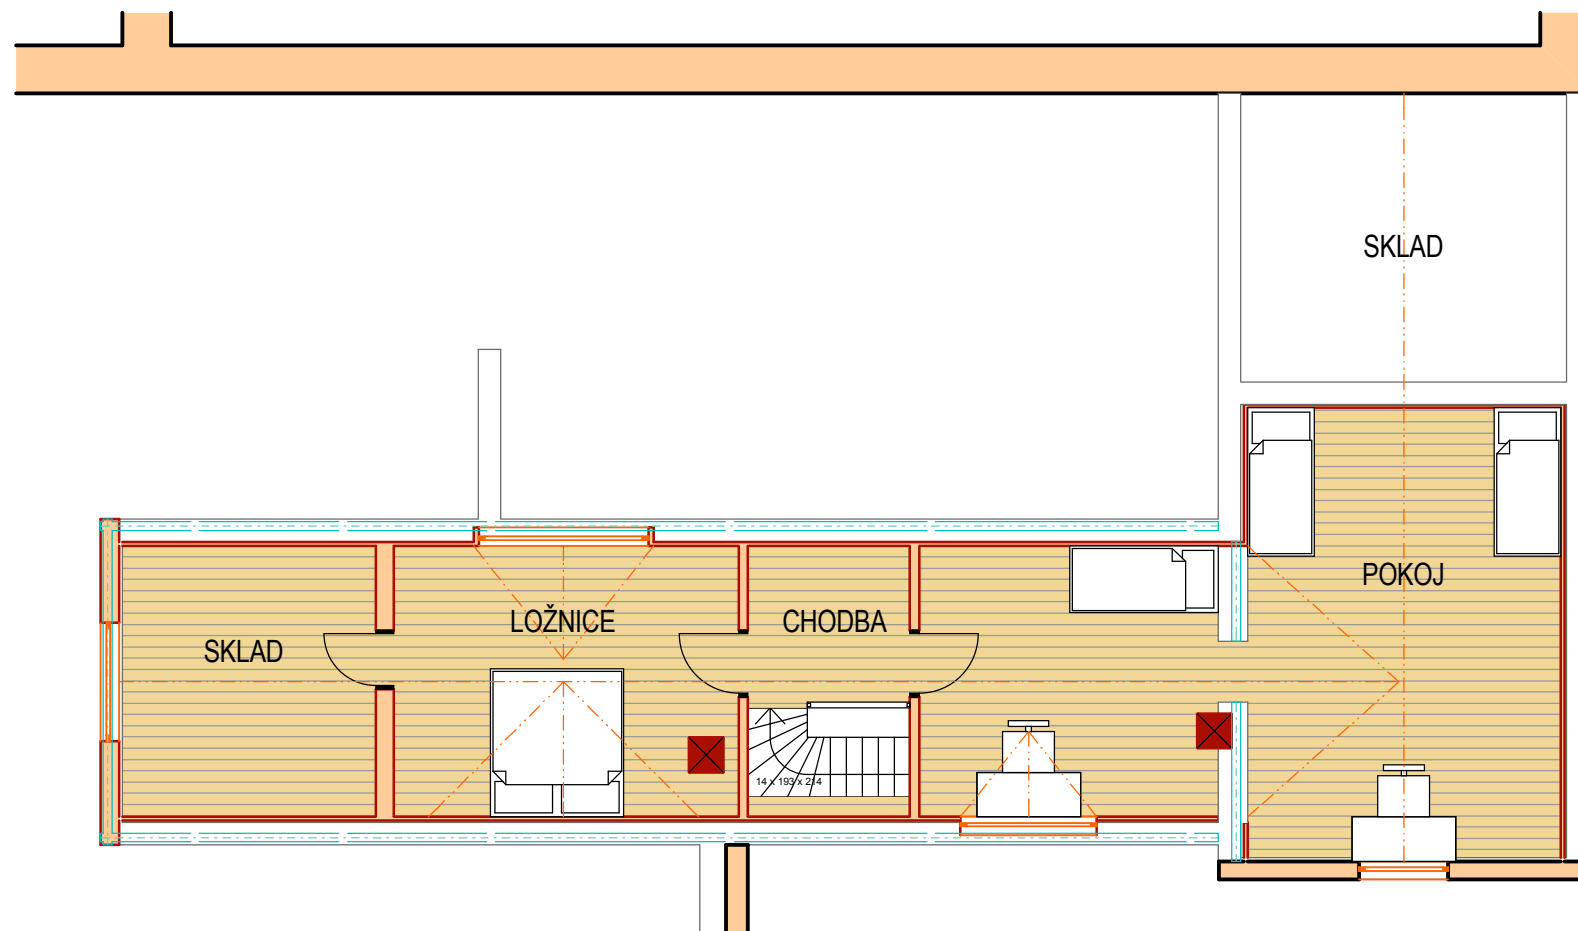


POHLED POKOJ

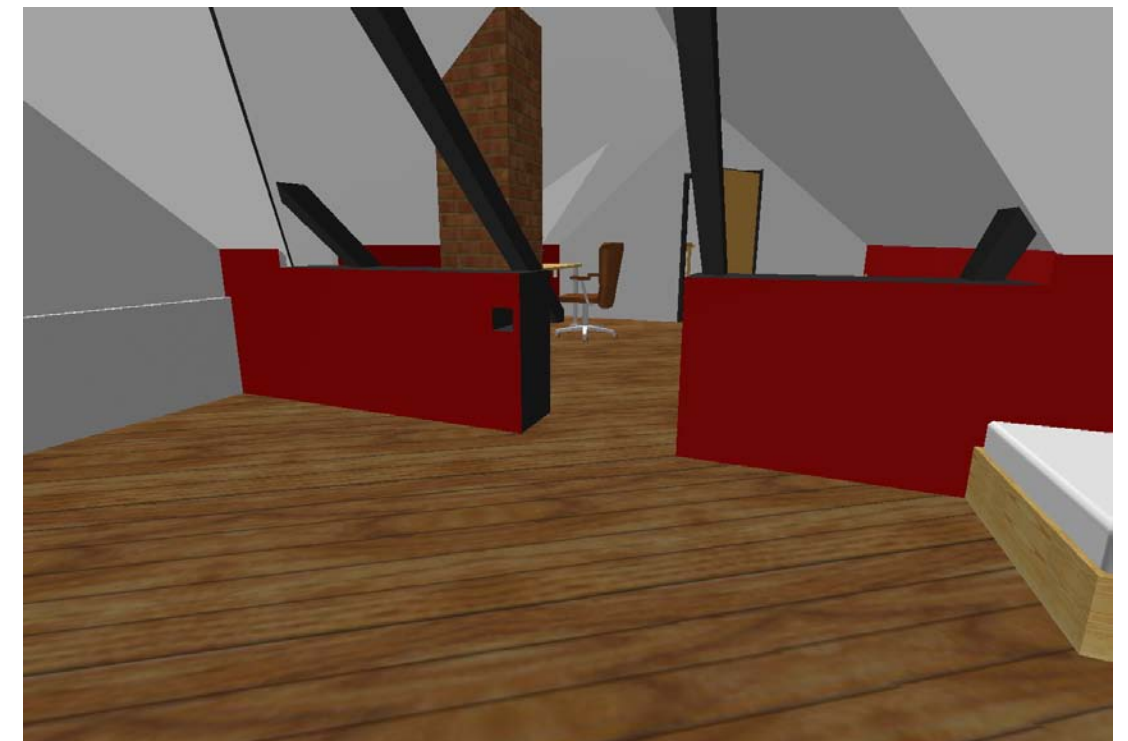




varianta 3

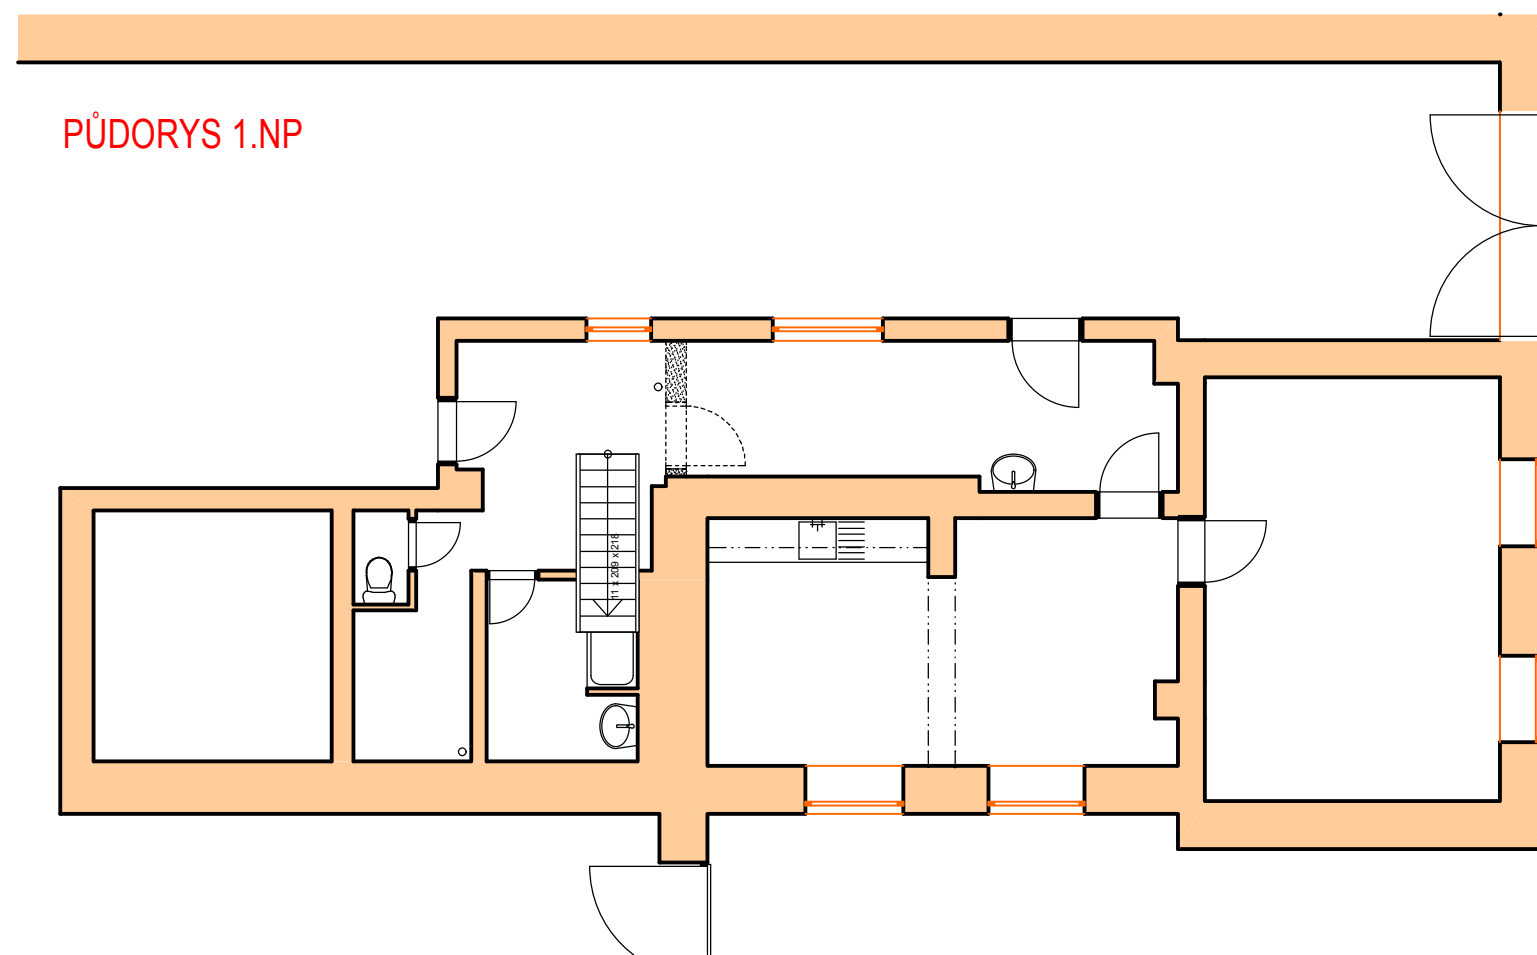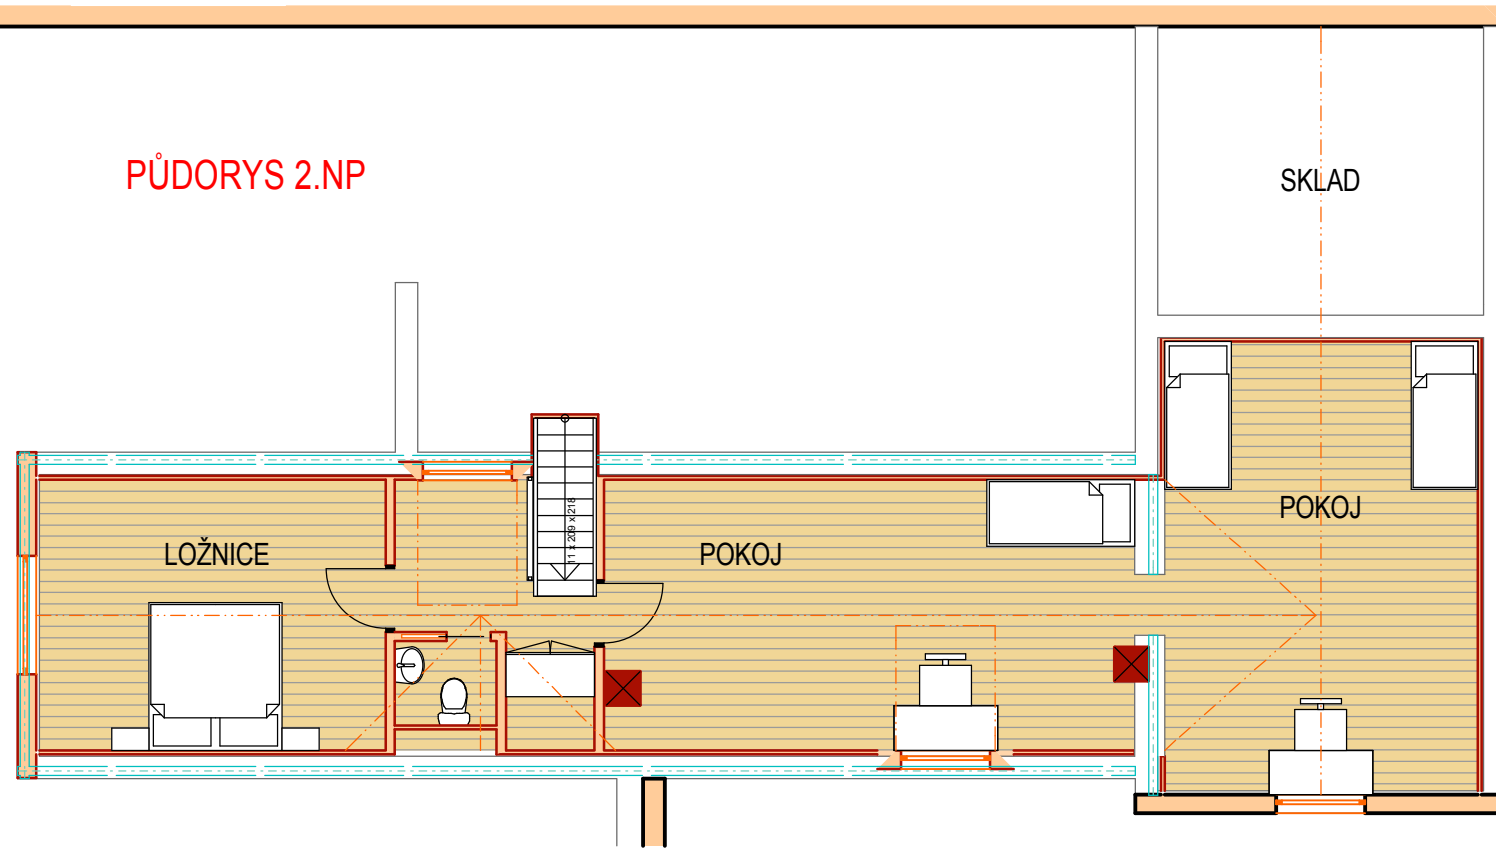

varianta 4

PŮDORYS 2.NP

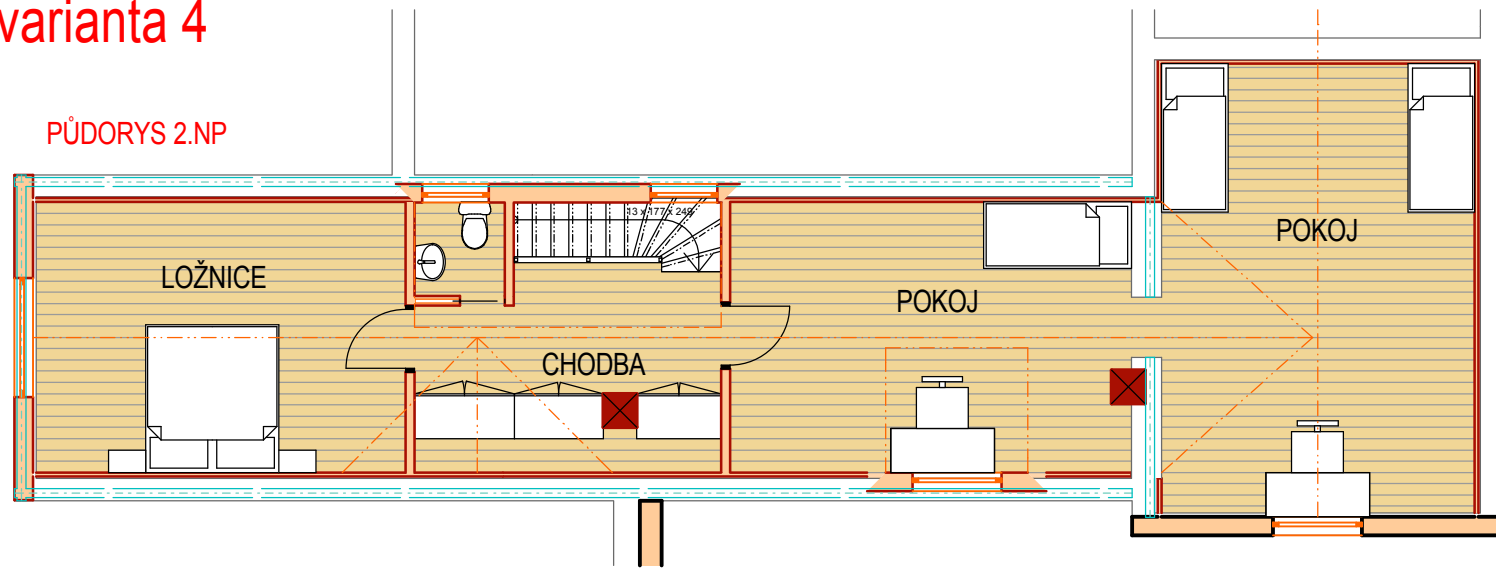

PŮDORYS 1.NP

